


Grafik 1

Innenoberflächentemperaturen der Aussenwand Nord  
im Abkühlverhalten

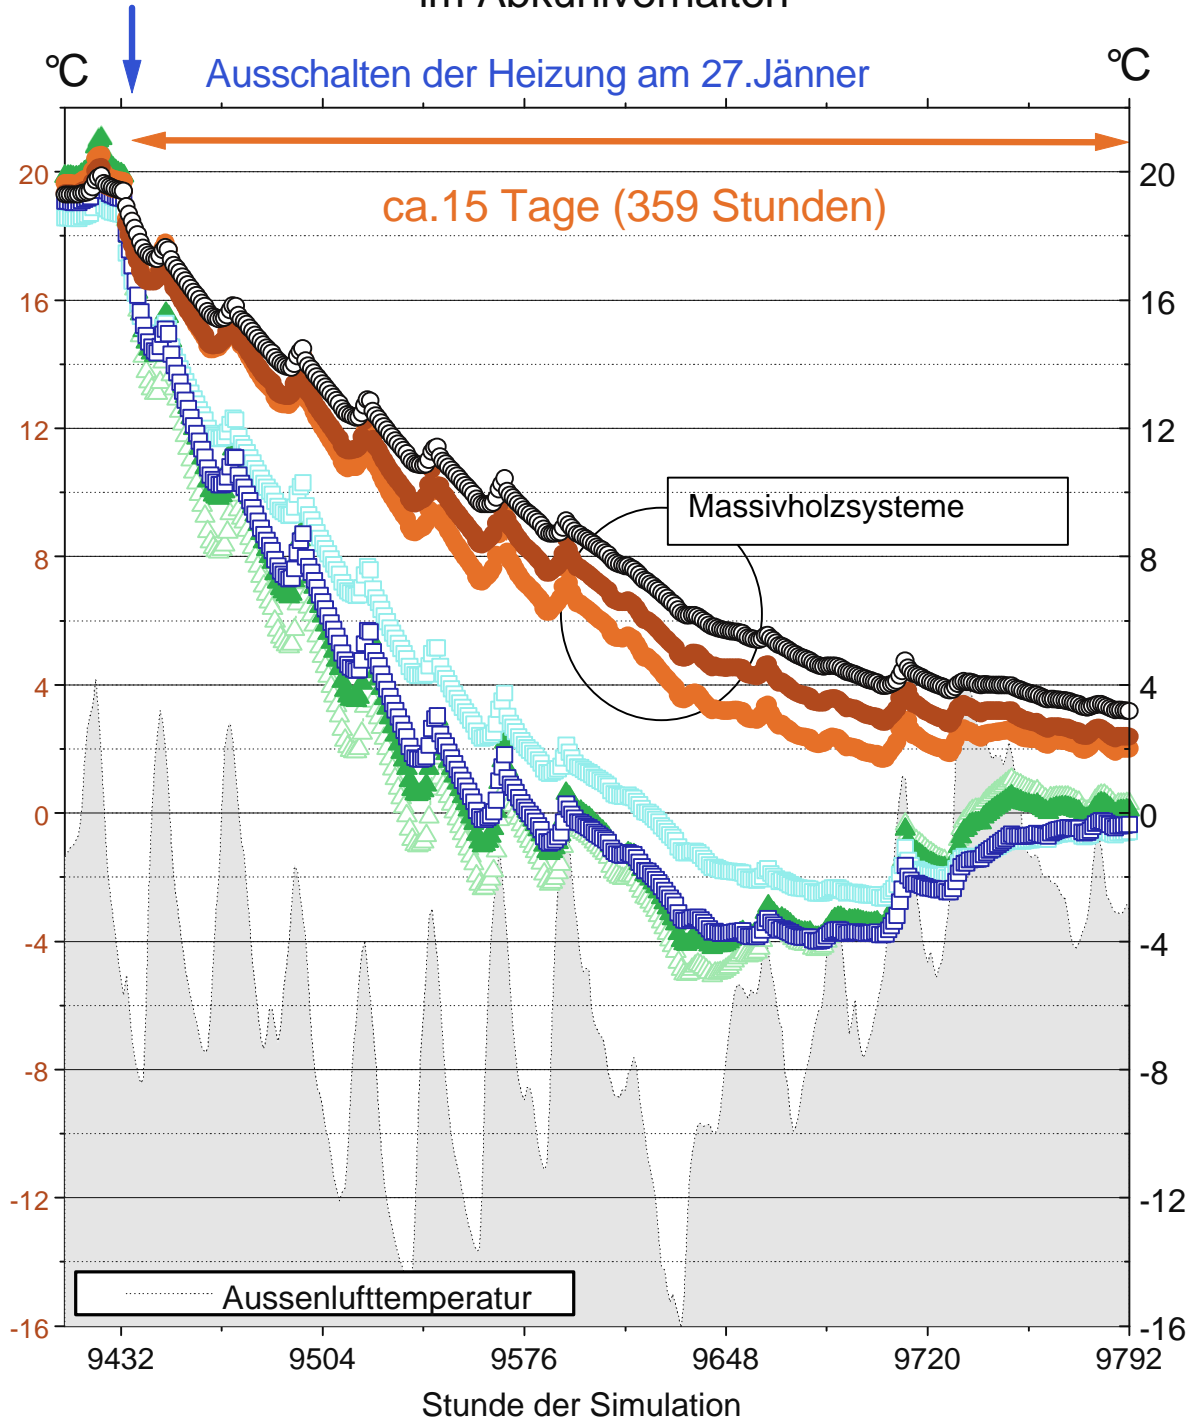

- △— Holzständerbau mit Holzbalkendecken und leichten Innenwänden
- ▲— Holzständerbau mit Holzbalkendecken und mit Ziegel ausgefachten Innenwänden
- Ziegelbau (HLZ 38cm) mit Stahlbetondecken und Ziegelinnenwänden
- Ziegelbau (HLZ 38cm) mit Holzbalkendecken und Ziegelinnenwänden
- System Thoma (17,6cm mit 10cm Dämmung), 500kg/m<sup>3</sup>, Zwischendecke mit Lehmziegelauflage
- System Thoma (36,8cm), 800kg/m<sup>3</sup>, Zwischendecke mit Lehmziegelauflage
- System Thoma (36,8cm), 800kg/m<sup>3</sup>, Zwischendecke mit Lehmziegelauflage, 4cm Lehminnenputz